

RUA CEL. AMÂNCIO BUENO

**PLANTA BAIXA | PAVIMENTO TÉRREO**



Escala 1:100

**ÁREAS (m<sup>2</sup>)**

- 1 - 14,42
- 2 - 105,50
- 3 - 48,31
- 4 - 7,96
- 5 - 26,50
- 6 - 37,32
- 7 - 18,60
- 8 - 21,87
- 9 - 13,53
- 10 - 6,21
- 11 - 11,64
- 12 - 1,45
- 13 - 1,73
- 14 - 2,45
- 15 - 2,45
- 16 - 4,01
- 17 - 1,55
- 18 - 1,55
- 19 - 4,56
- 20 - 5,27
- 21 - 4,49
- 22 - 3,74
- 23 - 29,79
- 24 - 20,59
- 25 - 9,33
- 26 - 20,00
- 27 - 47,17
- 28 - 120,70
- 29 - 151,89

CÓD.	LARG.	ALT.	QTDE.	ÁREA TOTAL
J1	3,00	1,00	2	6,00
J2	1,50	1,20	4	7,20
J3	2,00	1,20	4	9,60
J4	1,00	0,60	2	1,20
J5	0,80	0,60	3	1,44
J6	2,00	1,20	2	4,80

CÓD.	LARG.	ALT.	QTDE.	ÁREA TOTAL
P1	1,30	2,10	1	2,73
P2	0,80	2,10	2	3,36
P3	2,30	2,10	1	4,83
P4	1,60	2,10	1	3,36

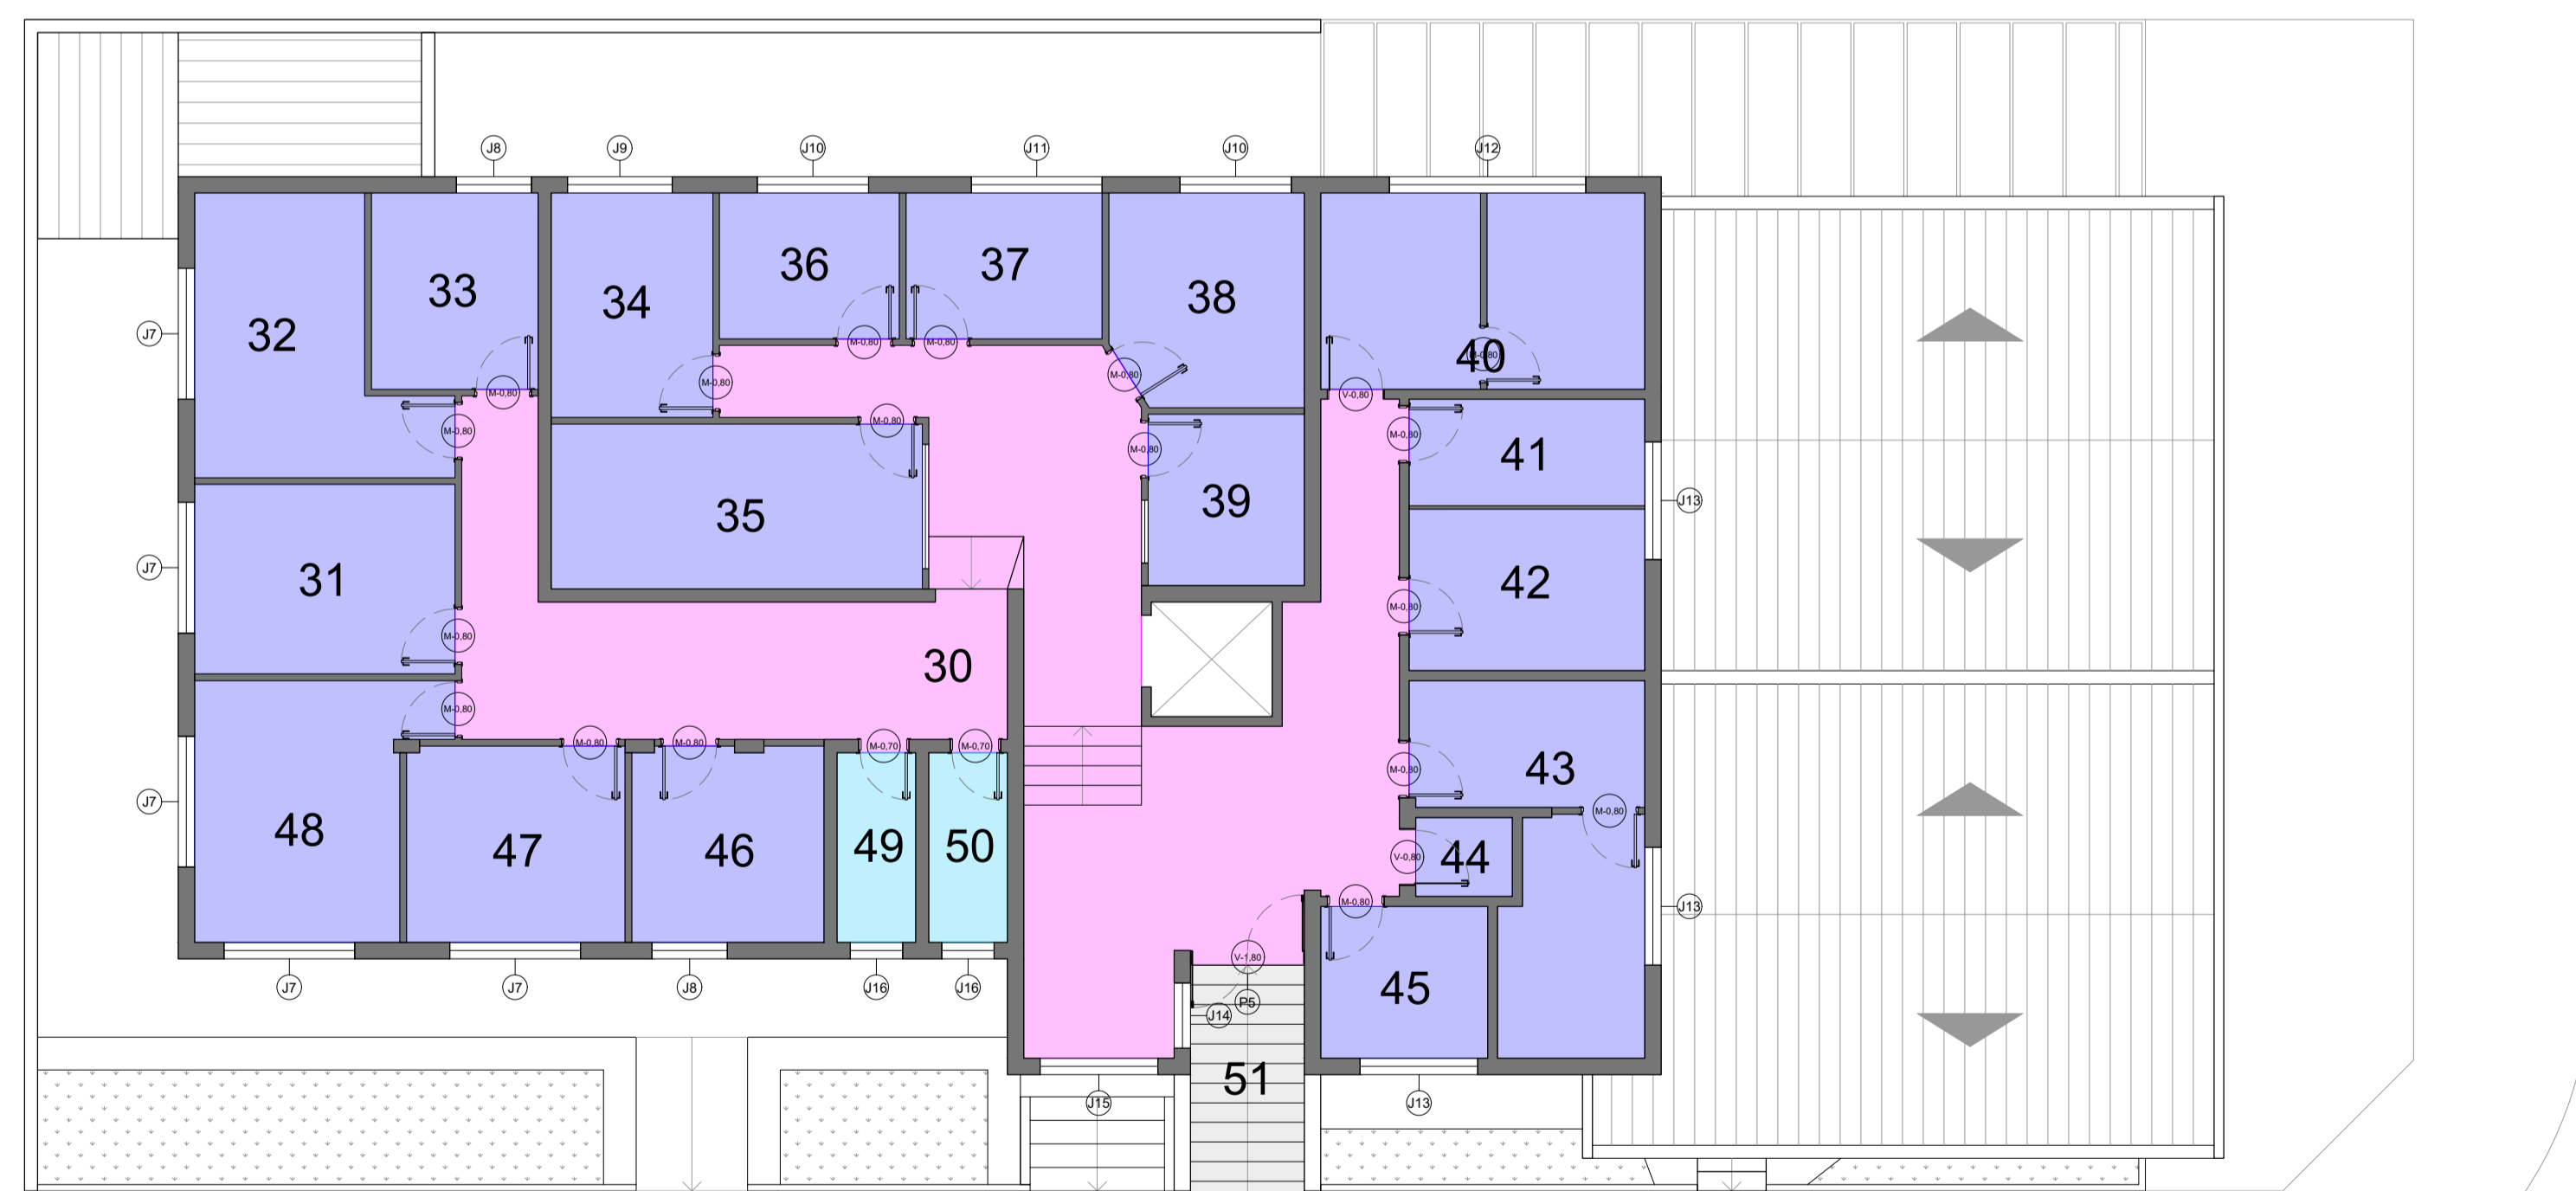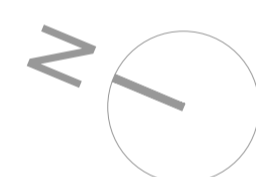

RUA CEL. AMÂNCIO BUENO

**PLANTA BAIXA | PRIMEIRO ANDAR**

Escala 1:100

**ÁREAS (m<sup>2</sup>)**

- 30 - 72,48
- 31 - 11,54
- 32 - 13,03
- 33 - 7,65
- 34 - 8,47
- 35 - 14,29
- 36 - 6,13
- 37 - 6,69
- 38 - 9,50
- 39 - 6,26
- 40 - 14,64
- 41 - 5,87
- 42 - 8,89
- 43 - 14,89
- 44 - 1,79
- 45 - 5,92
- 46 - 8,74
- 47 - 10,00
- 48 - 13,30
- 49 - 3,48
- 50 - 3,48
- 51 - 6,26

CÓD.	LARG.	ALT.	QTDE.	ÁREA TOTAL
J7	2,00	1,15	5	11,50
J8	1,15	1,15	2	2,65
J9	1,60	1,15	1	1,84
J10	1,70	1,15	2	3,91
J11	2,00	1,15	1	2,30
J12	3,00	1,10	1	3,30
J13	1,80	1,15	3	6,21
J14	1,00	1,65	1	1,65
J15	1,80	1,60	1	2,88
J16	0,80	0,60	2	0,96

CÓD.	LARG.	ALT.	QTDE.	ÁREA TOTAL
P5	1,80	2,10	1	3,78